

Studio Biscontin architetto
 Cannaregio 5691, 30131 Venezia. Tel 0412410120.
 Al. 3472704685


data: 25.05.06

committente: Ioan Aurel Pop nato a Santioana, prov. Cluj, Romania il 01.01.1955, residente a Venezia, Cannaregio 2214 cap. 30121. c.f. PPONRL 55A01 Z129Y, in qualità di Direttore dell'Istituto Romeno di Cultura e di Ricerca Umanistica, con sede a Venezia, Palazzo Corner, Cannaregio 2214 - cap 30121. Tel. 0415242309.

oggetto: lavori di straordinaria manutenzione in immobile sito a Venezia, Cannaregio 2215-16, cap 30121 N.C.E.U. fg. 12 mapp. n. 2291 sub. 16 - piano terra.

Tav. 3: stato di progetto - pianta
 scala 1:50

- 1 sala espositiva 32,83 mq
- 2 magazzino 12,68 mq
- totale 45,51 mq

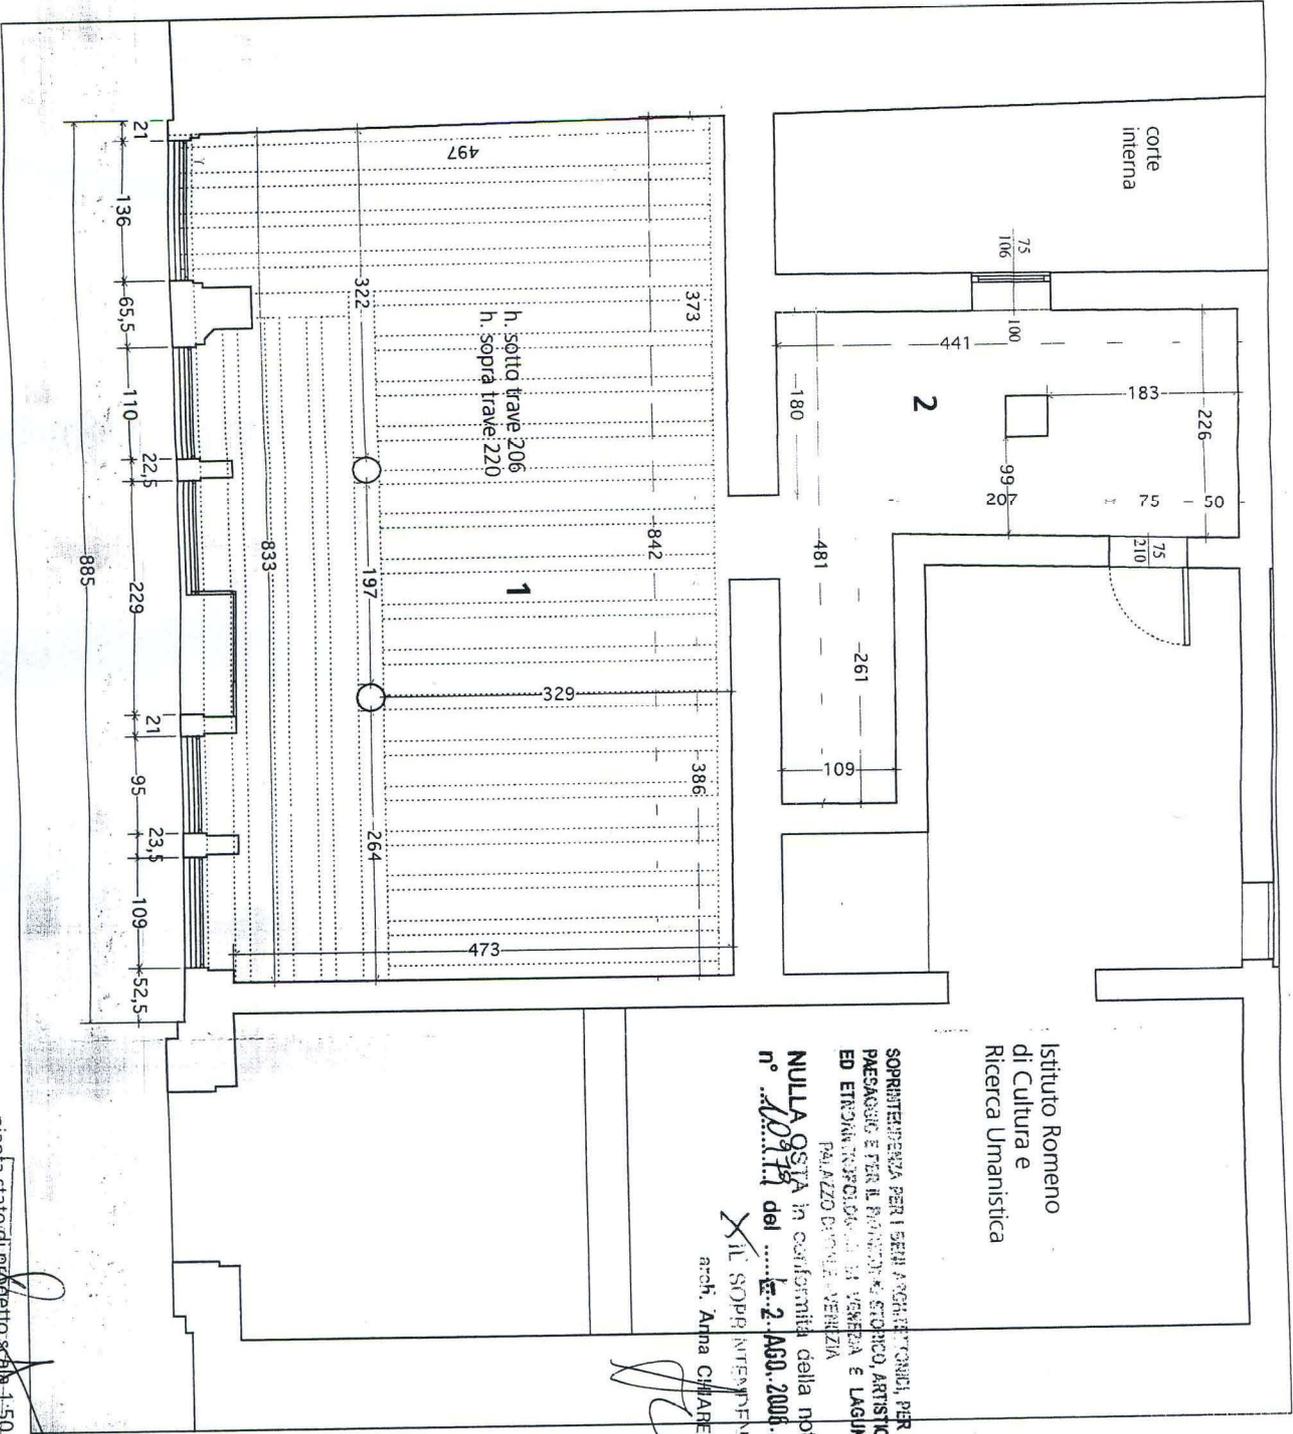

Istituto Romeno
 di Cultura e
 Ricerca Umanistica

SOPRINTENDENZA PER I BENI ARCHITETTONICI, PER IL
 PAESAGGIO E PER IL PATRIMONIO STORICO, ARTISTICO
 ED ETNOANTROPICO DELLA REGIONE DEL VENETO
 PALAZZO DUCALE, VENEZIA

NULLA OSTA in conformità della nota
 n° 20919 del 2. AGO. 2006

X IL SOPRINTENDENTE
 arch. Anna CHIARELLI

pianta stato di progetto scala 1:50

SEGRETERIA
 A
 ARCHITETTO
 STUDIO BISCONTIN
 VENEZIA