Průmyslový palác PP

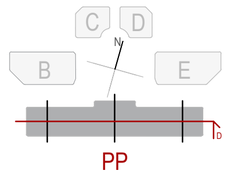

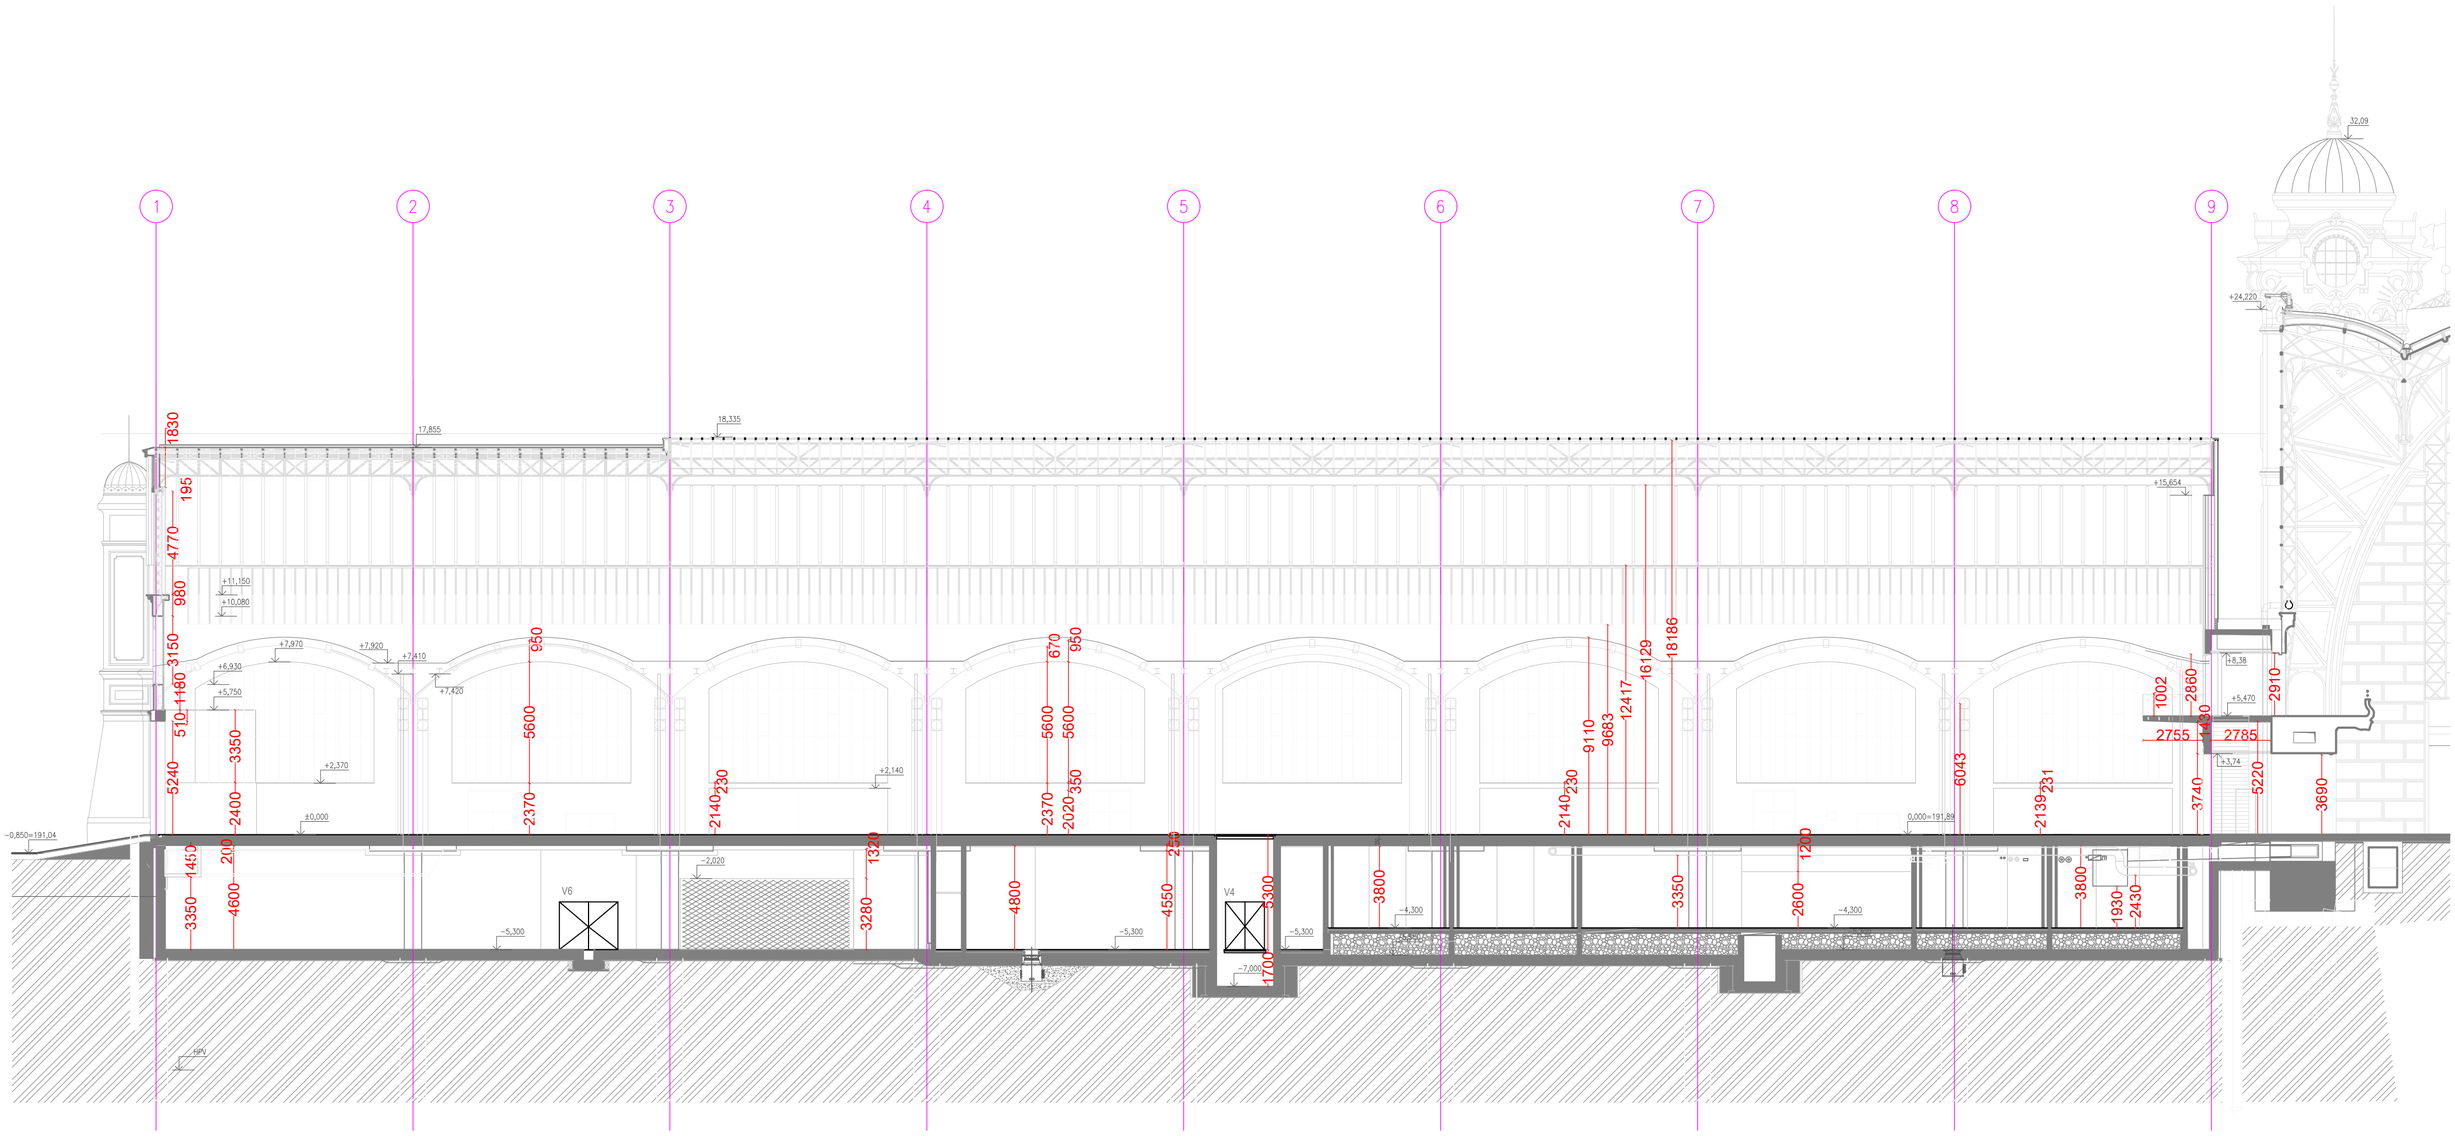

Řez D-D' - Levé křídlo