
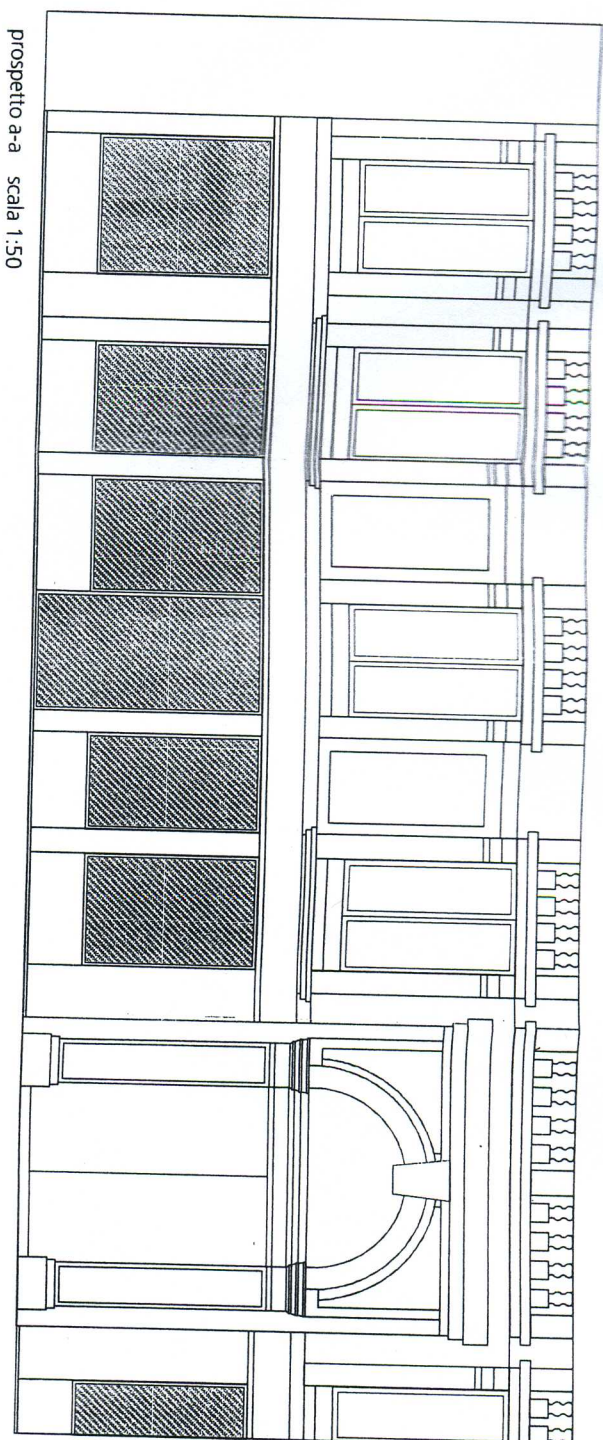


data: 25.05.06

committente: Iwan Aureli Pop nato a Sant'Anna, prov. Cluj,
 Romania il 01.01.1955, residente a Venezia,
 Cannaregio 2214 cap. 30121, cf. PPNRL 55A01 Z129Y,
 in qualità di Direttore dell'Istituto Romeno di
 Cultura e di Ricerca Umanistica, con sede a Venezia,
 Palazzo Corner, Cannaregio 2214 - cap. 30121.
 Tel. 0415242309.


oggetto: lavori di straordinaria manutenzione
 in immobile sito a Venezia, Cannaregio 2215-16, cap. 30121
 N.C.E.U. fg. 12 mapp. n. 2291 sub. 16 - piano terra.

Tav. 4: stato di progetto - prospetti e sezioni
 scala 1:50

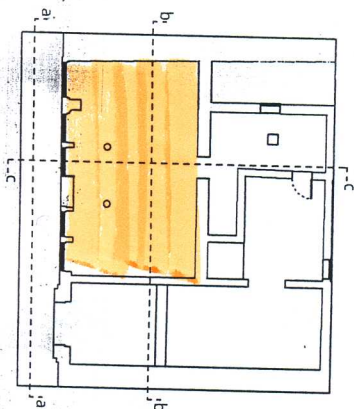


prospetto a-a scala 1:50

mensole di rinforzo in acciaio

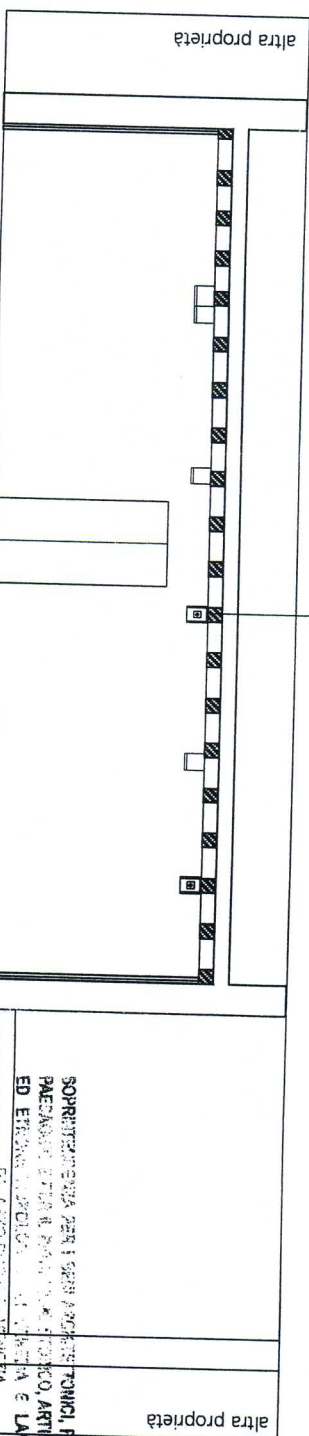

prospetto a-a scala 1:50

mensole di rinforzo in acciaio

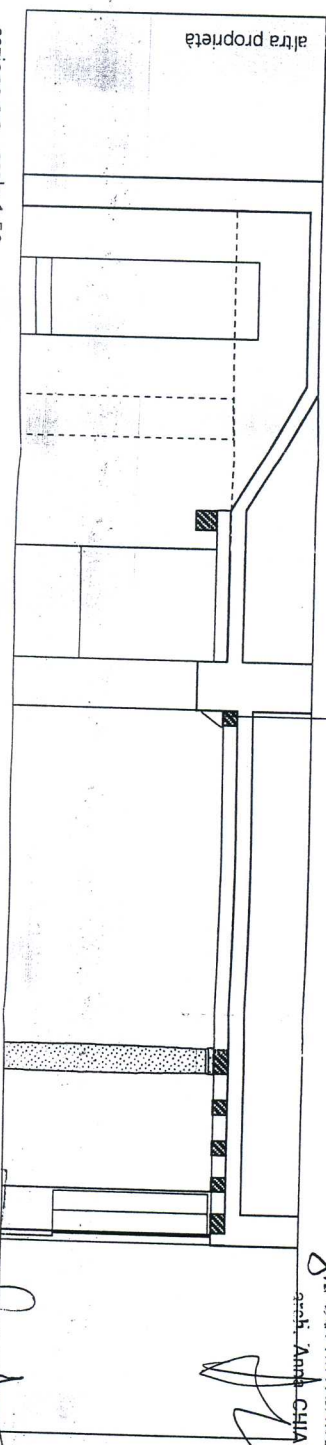

sezione c-c scala 1:50

SOSPENSIONE PER I SEGN. PROF. TONCHI, PER IL
 PAESAGGIO E L'ARTE E STORICO, ARTISTICO
 ED ETNOLOGICO, LA LAGUNA E LAGUNA
 NULLA
 n° 10979 del 2 AGO 2006
 IL SOSPINTENDENTE

arch. Anna CHIARELLI


Stefano Biscontin architetto
Cannaregio 3691, 30131 Venezia. Tel 0412410120.
tel. 3472704685

data: 25.05.06

committente: Ioan Aurel Pop nato a Santioana, prov. Cluj, Romania il 01.01.1955, residente a Venezia, Cannaregio 2214 cap.30121. cf PPNRL 55A01 Z129Y, in qualità di Direttore dell'Istituto Romeno di Cultura e di Ricerca Umanistica, con sede a Venezia, Palazzo Correr, Cannaregio 2214 - cap 30121.
Tel. 0415242309.

oggetto: lavori di straordinaria manutenzione in immobile sito a Venezia, Cannaregio 2215-16, cap 30121 N.C.E.U. fg. 12 mapp. n. 2291 sub. 16 - piano terra.

Tav. 3: stato di progetto - pianta
scala 1:50

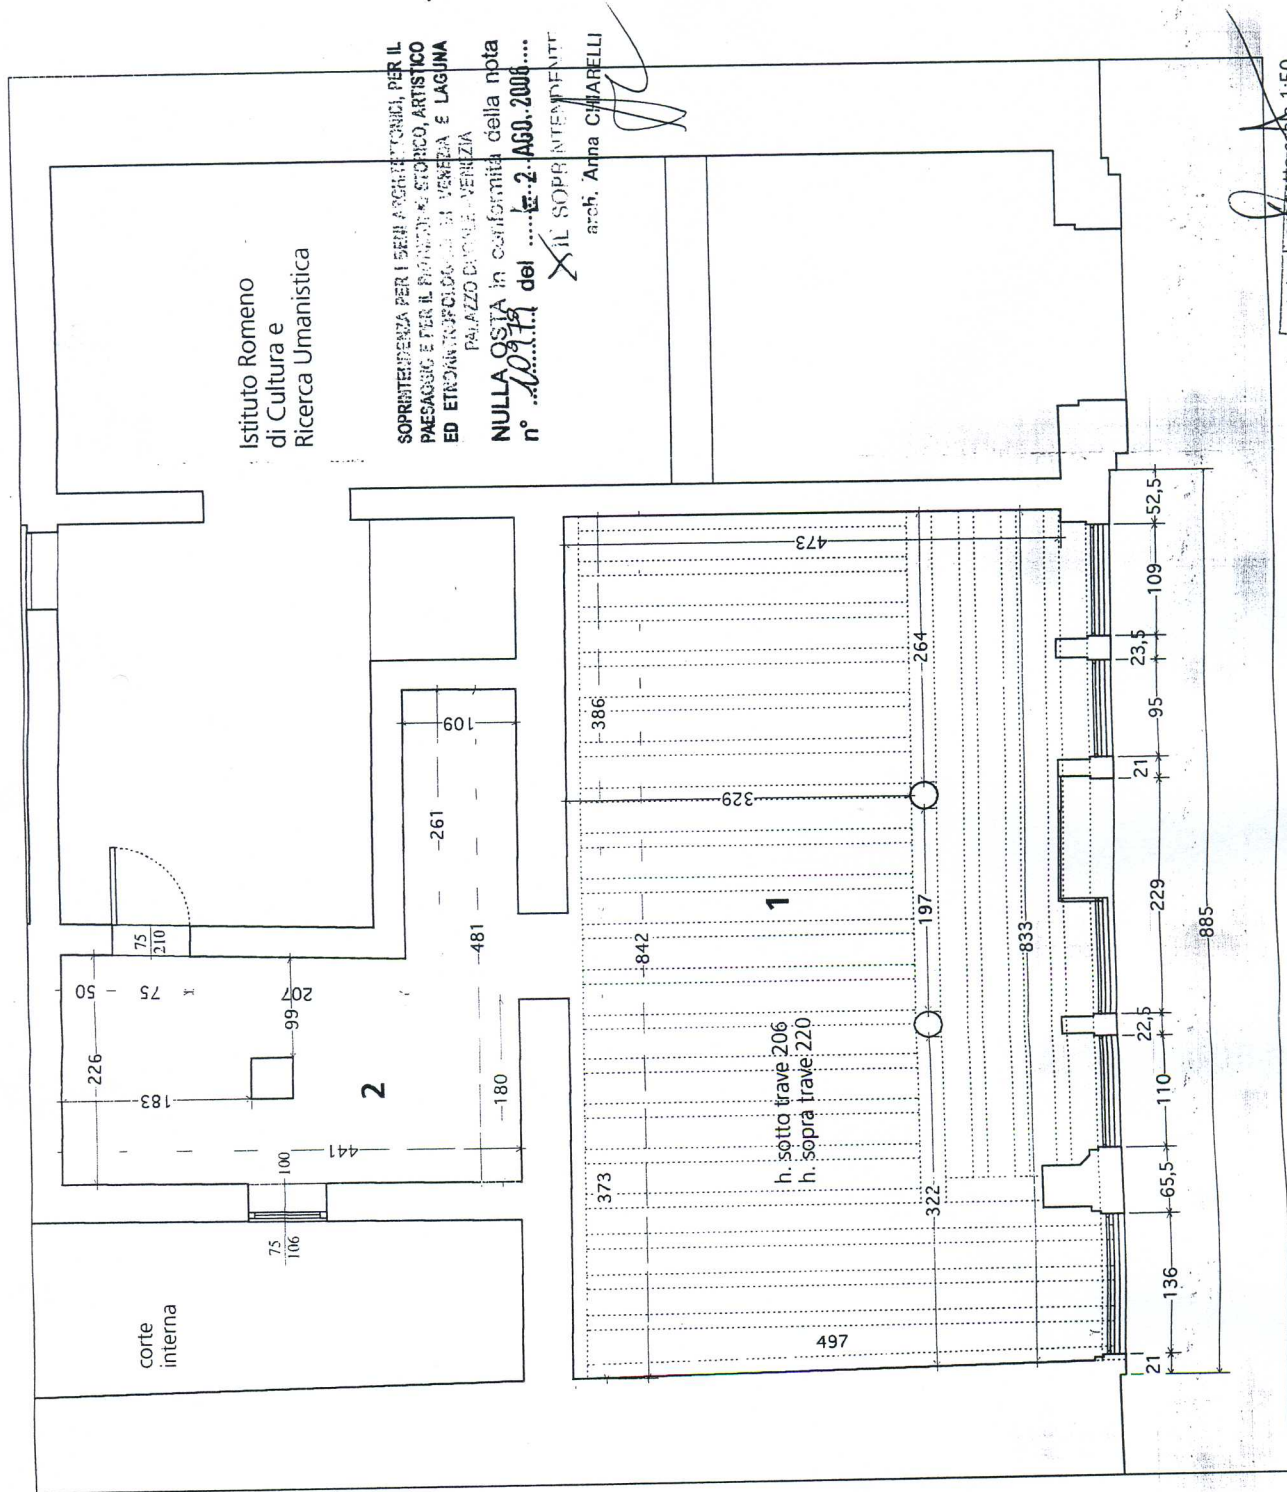

1 sala espositiva	32,83 mq
2 magazzino	12,68 mq
totale	45,51 mq

SOPRINTENDENZA PER I BENI AGRIETTORICI, PER IL
PAESAGGIO E PER IL PATRIMONIO STORICO, ARTISTICO
ED ETNOANTROPICOLOGICO DI VENEZIA E LAGUNA
PALAZZO DADOLO - VENEZIA
NULLA OSTA in conformità della nota
n° 109111 del 2. AGO. 2006

X IL SOTTINTENDENTE
arch. Anna CHIARELLI

pianta stato di progetto scala 1:50
SECONDA
A
ARCHITETTO
LAUREO
BISCONTIN
N° 3435