


Luigi Biscontin architetto
 Cannaregio 5691, 30131 Venezia. Tel 0412410120.
 Tel. 3472704685

data: 25.05.06

committente: Ioan Aurel Pop nato a Santioana, prov. Cluj,
 Romania il 01.01.1955, residente a Venezia,
 Cannaregio 2214 cap.30121. cf PPONRL 55A01 Z129Y,
 in qualità di Direttore dell'Istituto Romeno di
 Cultura e di Ricerca Umanistica, con sede a Venezia,
 Palazzo Correr, Cannaregio 2214 - cap 30121.
 Tel. 0415242309.

oggetto: lavori di straordinaria manutenzione
 in immobile sito a Venezia, Cannaregio 2215-16, cap 30121
 N.C.E.U. fg. 12 mapp. n. 2291 sub. 16 - piano terra.

Tav. 3: stato di progetto - pianta
 scala 1:50

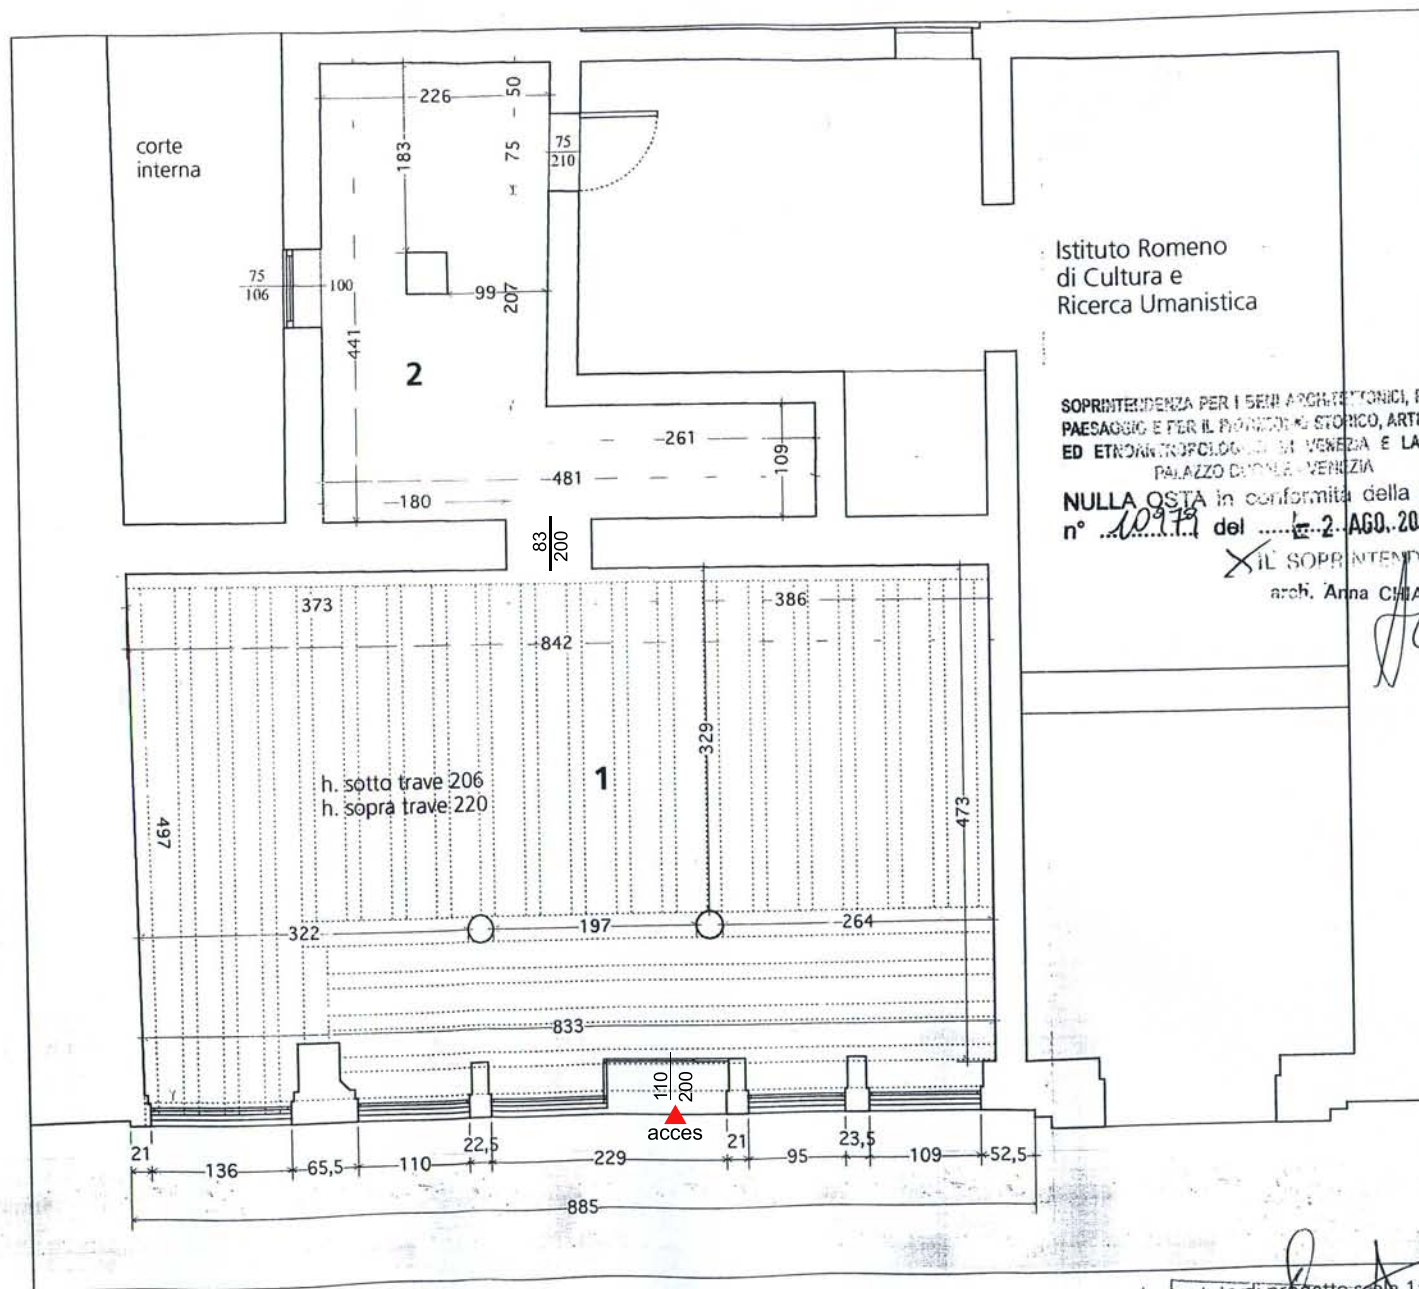

Istituto Romeno
 di Cultura e
 Ricerca Umanistica

SOPRINTENDENZA PER I BENI ARCHITETTONICI, PER IL
 PAESAGGIO E PER IL PATRIMONIO STORICO, ARTISTICO
 ED ETNOANTROPOLOGICO DI VENEZIA E LAGUNA
 PALAZZO DUCALE - VENEZIA

NULLA OSTA in conformità della nota
 n° 10979 del 2 AGO 2006

IL SOTTOSCRITTO
 arch. Anna CHIARELLI

1 sala espositiva 32,83 mq
 2 magazzino 12,68 mq
 totale 45,51 mq

pianta stato di progetto scala 1:50

L. BISCONTIN
 ARCHITETTO
 L. BISCONTIN
 ARCHITETTO