


Stefano Biscontin architetto  
 Cannaregio 5691, 30131 Venezia. Tel 0412410120.  
 Tel. 3472704685

data: 25.05.06

committente: Ioan Aurel Pop nato a Santioana, prov. Cluj, Romania il 01.01.1955, residente a Venezia, Cannaregio 2214 cap.30121. cf PPNRL 55A01 Z129Y, in qualità di Direttore dell'Istituto Romeno di Cultura e di Ricerca Umanistica, con sede a Venezia, Palazzo Correr, Cannaregio 2214 - cap 30121. Tel. 0415242309.

oggetto: lavori di straordinaria manutenzione in immobile sito a Venezia, Cannaregio 2215-16, cap 30121 N.C.E.U. fg. 12 mapp. n. 2291 sub. 16 - piano terra.

Tav. 3: stato di progetto - pianta  
 scala 1:50

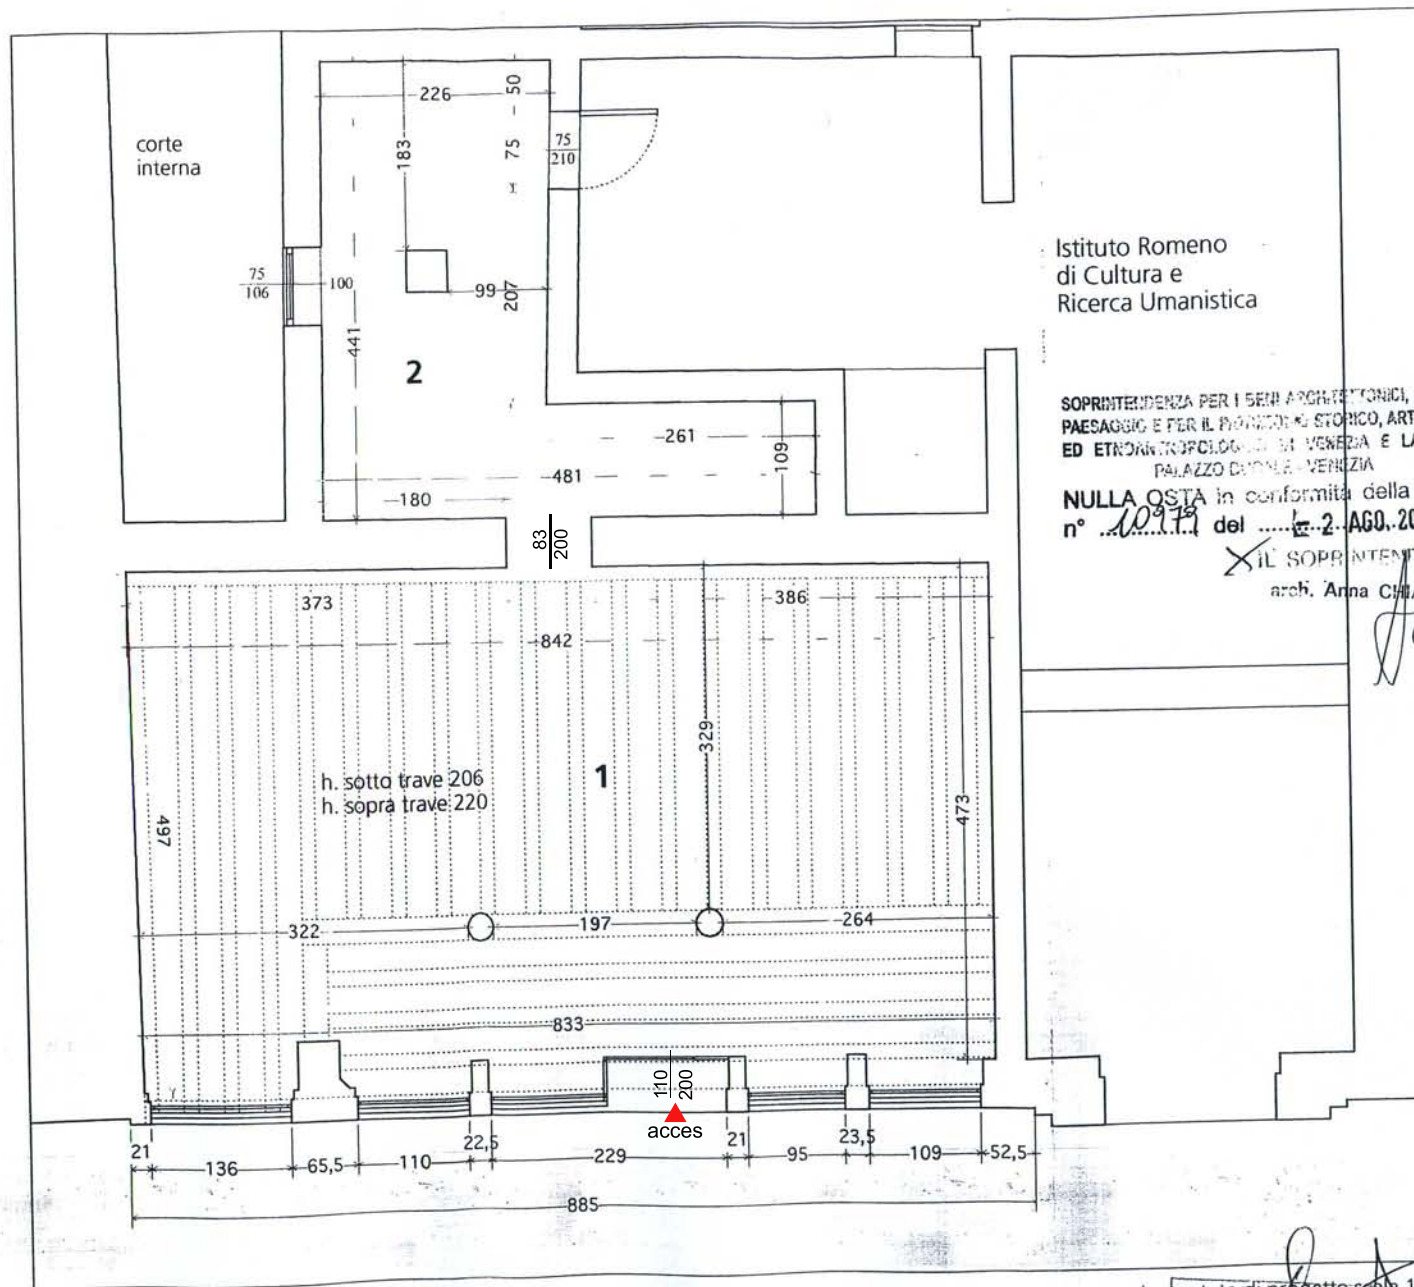

1 sala espositiva	32,83 mq
2 magazzino	12,68 mq
<b>totale</b>	<b>45,51 mq</b>

pianta stato di progetto scala 1:50

STAMPATO IN  
 DELLA  
 SEZIONE  
 A  
 ARCHITETTO  
 CLAUDIO  
 BISCONTIN  
 N° 2435