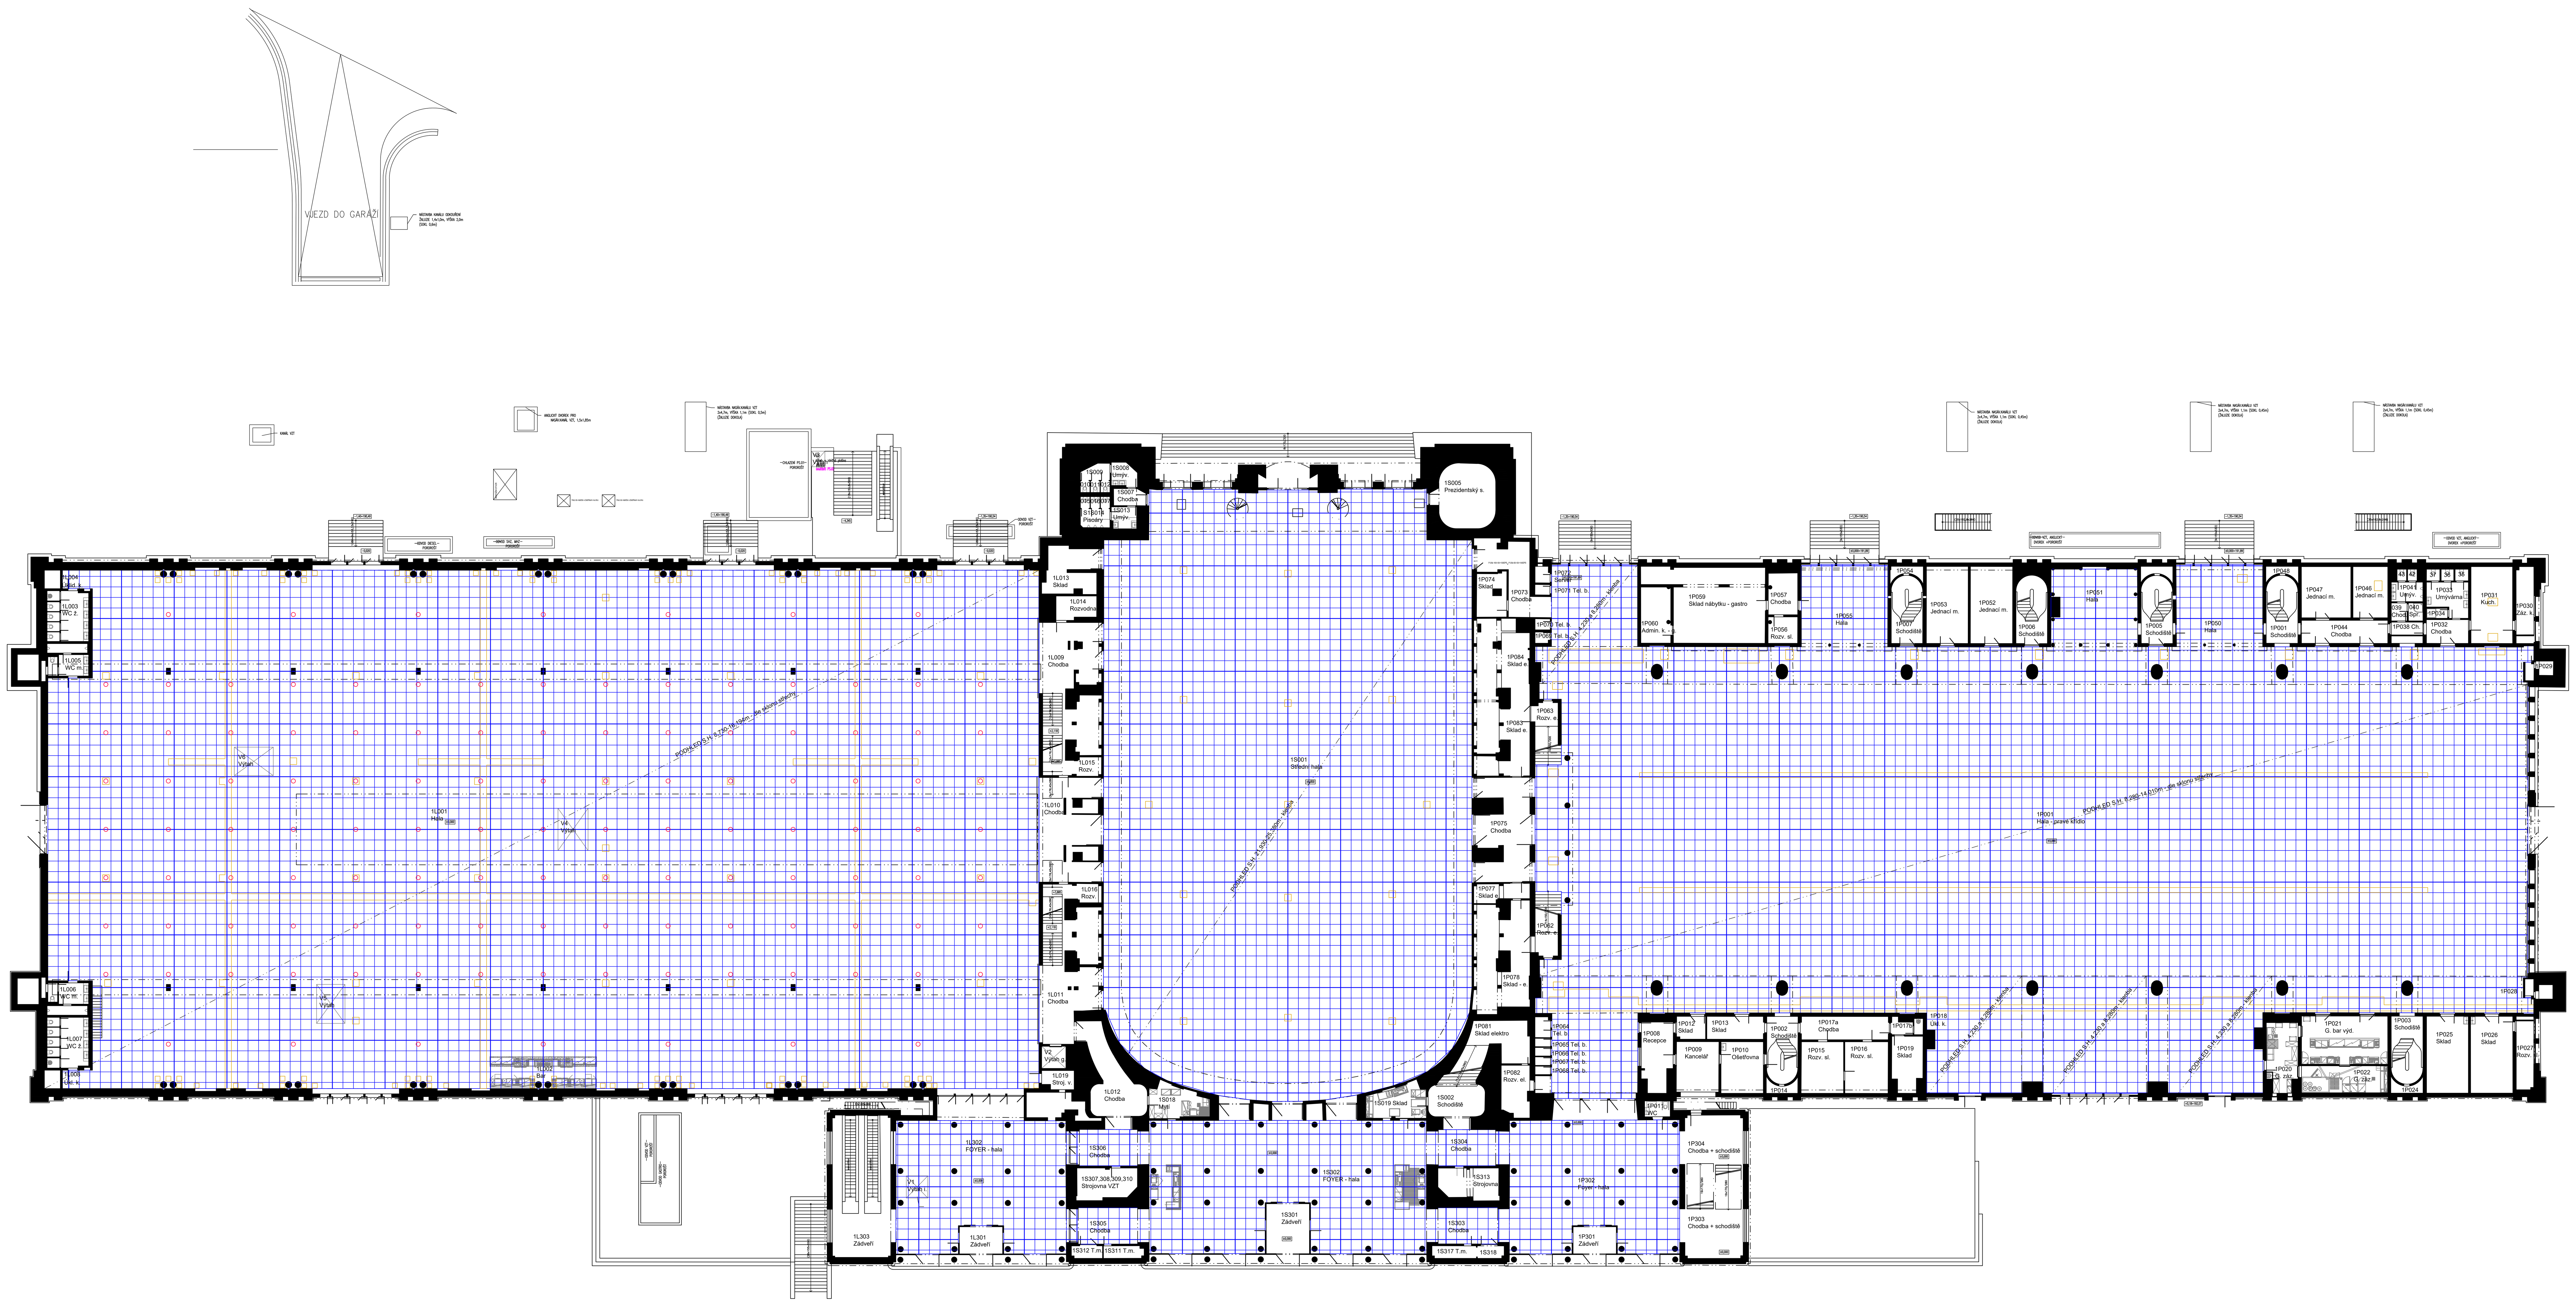

Přízemí

Tabulka místností 1.NP			
Č_MISTNOSTI	NAZEV_MISTNOSTI	PLOCHA_MISTNOSTI	POVRCH
1L001	HALA - Levé křídlo	4507,55	P.01c;F;VS.2b
1L002	Bar	33,93	P.01c;F;VS.2b
1L003	WC ženy	17,42	P.01e;PU.11
1L004	Úklidová komora	1,15	P.01e;PU.11
1L005	WC muži	11,10	P.01e;PU.11
1L006	WC muži	11,10	P.01e;PU.11
1L007	WC ženy	17,42	P.01e;PU.11
1L008	Úklidová komora	1,15	P.01e;PU.11
1L009	Chodba	38,96	P.01g;F;VS.2b
1L010	Chodba	59,64	P.01g;F;VS.2b
1L011	Chodba	35,49	P.01c,g;F;VS.2b
1L012	Chodba	30,98	P.06b, PU2
1L013	Sklad	21,19	P.02p;PU.2B
1L014	Rozvodna	8,24	P.02q;PU.2B
1L015	Rozvodna	35.11	P.02q;PU.2B
1L016	Rozvodna	34,10	P.02q;PU.2B
1L019	Skříňová strojovna výtahu	5,59	P.02p;PU.2B
1L301	Zádveří	11,13	P.06a/b
1L302	FOYER-Hala	215,00	P.06a/b;PU.2B
1L303	Zádveří	36,82	P.06a/b;PU.2B
1P001	HALA-Pravé křídlo	3618,75	P.04a, P.05a,b;PU.2B;PU.2C
1P002	Schodiště	18,62	P.04d;PU.2B
1P003	Schodiště	18,97	P.04d;PU.2B
1P004	Schodiště	19,62	P.04d;PU.2B
1P005	Schodiště	19,19	P.04d;PU.2B
1P006	Schodiště	18,49	P.04d;PU.2B
1P007	Schodiště	18,48	P.04d;PU.2B
1P008	Recepce	18,68	P.07;PU.2B
1P009	Kancelář	18,92	P.07;PU.2B
1P010	Ošetřovna	19,89	P.02U;PU.2B
1P011	WC OOSPO	5,39	P.05c;PU.2B
1P012	Sklad	6,18	P.02U;PU.2B
1P013	Sklad	12,16	P.02U;PU.2B
1P014	Světlík	2,80	P.02f;PU.2B
1P015	Rozvodna-slaboproud	19,61	P.02V;PU.2B
1P016	Rozvodna-slaboproud	20,11	P.02V;PU.2B
1P017a	Chodba	18,58	P.02L;PU.2B
1P017b	Chodba	2,95	P.02L;PU.07
1P018	Úklidová komora	1,39	P.02L;PU.07
1P019	Sklad	14,47	P.02U;PU.2B
1P020	GASTRO-zázemí	18,81	P.02n;PU.07;PU.2B
1P021	GASTRO-bar-výdej	37,37	P.02n;PU.07;PU.2B
1P022	GASTRO-zázemí	21,42	P.02n;PU.07;PU.2B
1P024	SVĚTLÍK	2,85	P.02f;PU.2B
1P025	Sklad	28,94	P.02U;PU.2B
1P026	Sklad	29,15	P.02U;PU.2B
1P027	Rozvodna slaboproudu	11,06	P.02V;PU.2B
1P028	Technický světlík	3,58	P.02L;PU.2B
1P029	Technický světlík	3,58	P.02L;PU.2B
1P030	Zázemí kuchyňky	11,12	P.05b;PU.2B
1P031	Kuchyňka	28,72	P.05b;PU.2B
1P032	Chodba	9,72	P.04b;PU.2B
1P033	Umývárna	11,60	P.05c;PU.07,PU2a
1P034	Sprch.kout	1,79	P.05c;PU.07
1P035	WC	1,47	P.05c
1P036	WC	1,41	P.05c
1P037	WC	1,48	P.05c;PU.07
1P038	Chodba	3,87	P.04b;PU.07, PU2a
1P039	Chodba	2,65	P.05c;PU.07
1P040	Sprch.kout	2,43	P.05c;PU.07
1P041	Umývárna	5,53	P.05c;PU.07,PU2a
1P042	WC	1,08	P.05c
1P043	WC	1,07	P.05c
1P044	Chodba	18,39	P.04b;PU.2B
1P046	Jednací místnost/pronaj. prostor	16,20	P.05b;PU.2B
1P047	Jednací místnost/pronaj. prostor	22,97	P.04b;PU.2B
1P048	MÍSTNOST	2,92	P.02f;PU.2B
1P050	Hala	59,72	P.05b;PU.2B
1P051	Hala	61,00	P.05b;PU.2B
1P052	Jednací místnost/pronaj. prostor	29,25	P.04b;PU.2B
1P053	Jednací místnost/pronaj. prostor	28,91	P.04b;PU.2B
1P054	MÍSTNOST	3,05	P.02f;PU.2B
1P055	Hala	60,06	P.05b;PU.2B
1P056	Rozvodna slaboproudu	7,01	P.02m;PU.2B
1P057	Chodba	11,12	P.02U;PU.2B
1P059	Sklad nábytku - gastro	62,32	P.02U;PU.2B
1P060	Administrativní kout - gastro	15,16	P.02u;PU.2B
1P062	Rozvodna-El.	13,30	P.02V1;PU.2B
1P063	Rozvodna-El.	13,51	P.02V1;PU.2B
1P064	Telefonní budka	2,83	P.05b;PU.2B
1P065	Telefonní budka	1,16	P.05b;PU.2B
1P066	Telefonní budka	1,18	P.05b;PU.2B
1P067	Telefonní budka	1,17	P.05b;PU.2B
1P068	Telefonní budka	1,15	P.05b;PU.2B
1P069	Telefonní budka	1,47	P.05b;PU.2B
1P070	Telefonní budka	1,50	P.05b;PU.2B
1P071	Telefonní budka	1,40	P.05b;PU.2B
1P072	Server	2,14	P.02V1;PU.2B
1P073	Chodba	24,86	P.05b;PU.2B
1P074	Sklad	11.34	P.02U1;PU.2B
1P075	Chodba	44,72	P.06a;PU.2B
1P077	Sklad-Elektro	8,54	P.02U1;PU.2B
1P078	Sklad-Elektro	40,62	P.02U1;PU.2B
1P081	Sklad-Elektro	26,69	P.02U1;PU.2B
1P082	Rozvodna-El.	11,29	P.02V1;PU.2B
1P083	Sklad-Elektro	31,58	P.02U1;PU.2B
1P084	Sklad-Elektro	33.35	P.02U1;PU.2B
1P087	Invalidní WC	3,88	P.05c;PU.07
1P301	Zádveří	11,13	P.06a/b
1P302	FOYER-Hala	3,66	P.06a/b;PU.2B
1P303	Chodba+schodiště	37,12	P.06a/b;PU.2B
1P304	Chodba+schodiště	37,97	P.06a/b;PU.2B
1S001	Střední hala	1851,19	P.01d;PU.2B
1S002	Schodiště	15 28	P.06a/b;PU.2B
1S004	Chodba	36,77	
1S005	Prezidentský salónek	31,81	P.01g;PU.2B
1S006	Chodba	36,63	
1S007	Chodba	4,92	P.01g;PU.11
1S008	Umývárna	5,11	P.01g;PU.11
1S009	WC ženy	7,24	P.01g;PU.11
1S013	Umývárna	4,87	P.01g;PU.11
1S014	WC muži	8,44	P.01g;PU.11
1S018	Mytí pro mobilní bary	16,82	P.02n1;PU.07
1S019	Sklad inventáře mob. barů	16,54	P.02n1;PU.2A
1S301	Zádveří	20,25	P.06a/b
1S302	FOYER-Hala	325.0	P.06a/b;PU.2B
1S303	Chodba	26,57	P.06a/b;PU.2B
1S304	Šatna návštěvníků	29,70	P.06a/b;PU.2B
1S304	Chodba	29,70	P.06a/b;PU.2B
1S305	chodba	26,64	P.06a/b;PU.2B
1S306	Chodba	29,87	P.06a/b;PU.2B
1S307	Strojovna-VZT	2,03	P.02p;PU.2B
1S308	Strojovna-VZT	3,75	P.02p;PU.2B
1S310	Strojovna-VZT	1,61	P.02p;PU.2B
1S310	Strojovna-VZT	6,99	P.02p;PU.2B
1S311	Technická místnost	4,64	P.02p;PU.2B
1S312	Technická místnost	3,70	P.02p;PU.2B
1S313	Strojovna-VZT	2,07	P.02p;PU.2B
1S317	Technická místnost	5,08	P.02p;PU.2B
1S318	Technická místnost	3,31	P.02p;PU.2B
V1	Výtah - invalidní	4,28	součástí PS.02
V2	Výtah-gastro	4,83	P.02f;PU.06a
V3	Výtah - zdvižná plošina	2,31	součástí PS.02
V4	Výtah - plošina	10,07	součástí PS.02
V5	Výtah - plošina	8,75	součástí PS.02
V6	Výtah - plošina	8,75	součástí PS.02

výkres
Půdorys 1.NP

měřítko
1:200

datum
20.5.2025

projekt
Průmyslový palác
Výstaviště Praha, Výstaviště 416, 170 00 Praha 7
pč. 1845; kú. Bubeneč [730106]

výškový systém; souřadný systém
±0,00 = 187,91 m n.m. Bpv.
Y= 740 600,03; X= 1 041 962,91 S-JTSK

V-110-000